


# 平成31年度供給計画図

(導管) 第7表

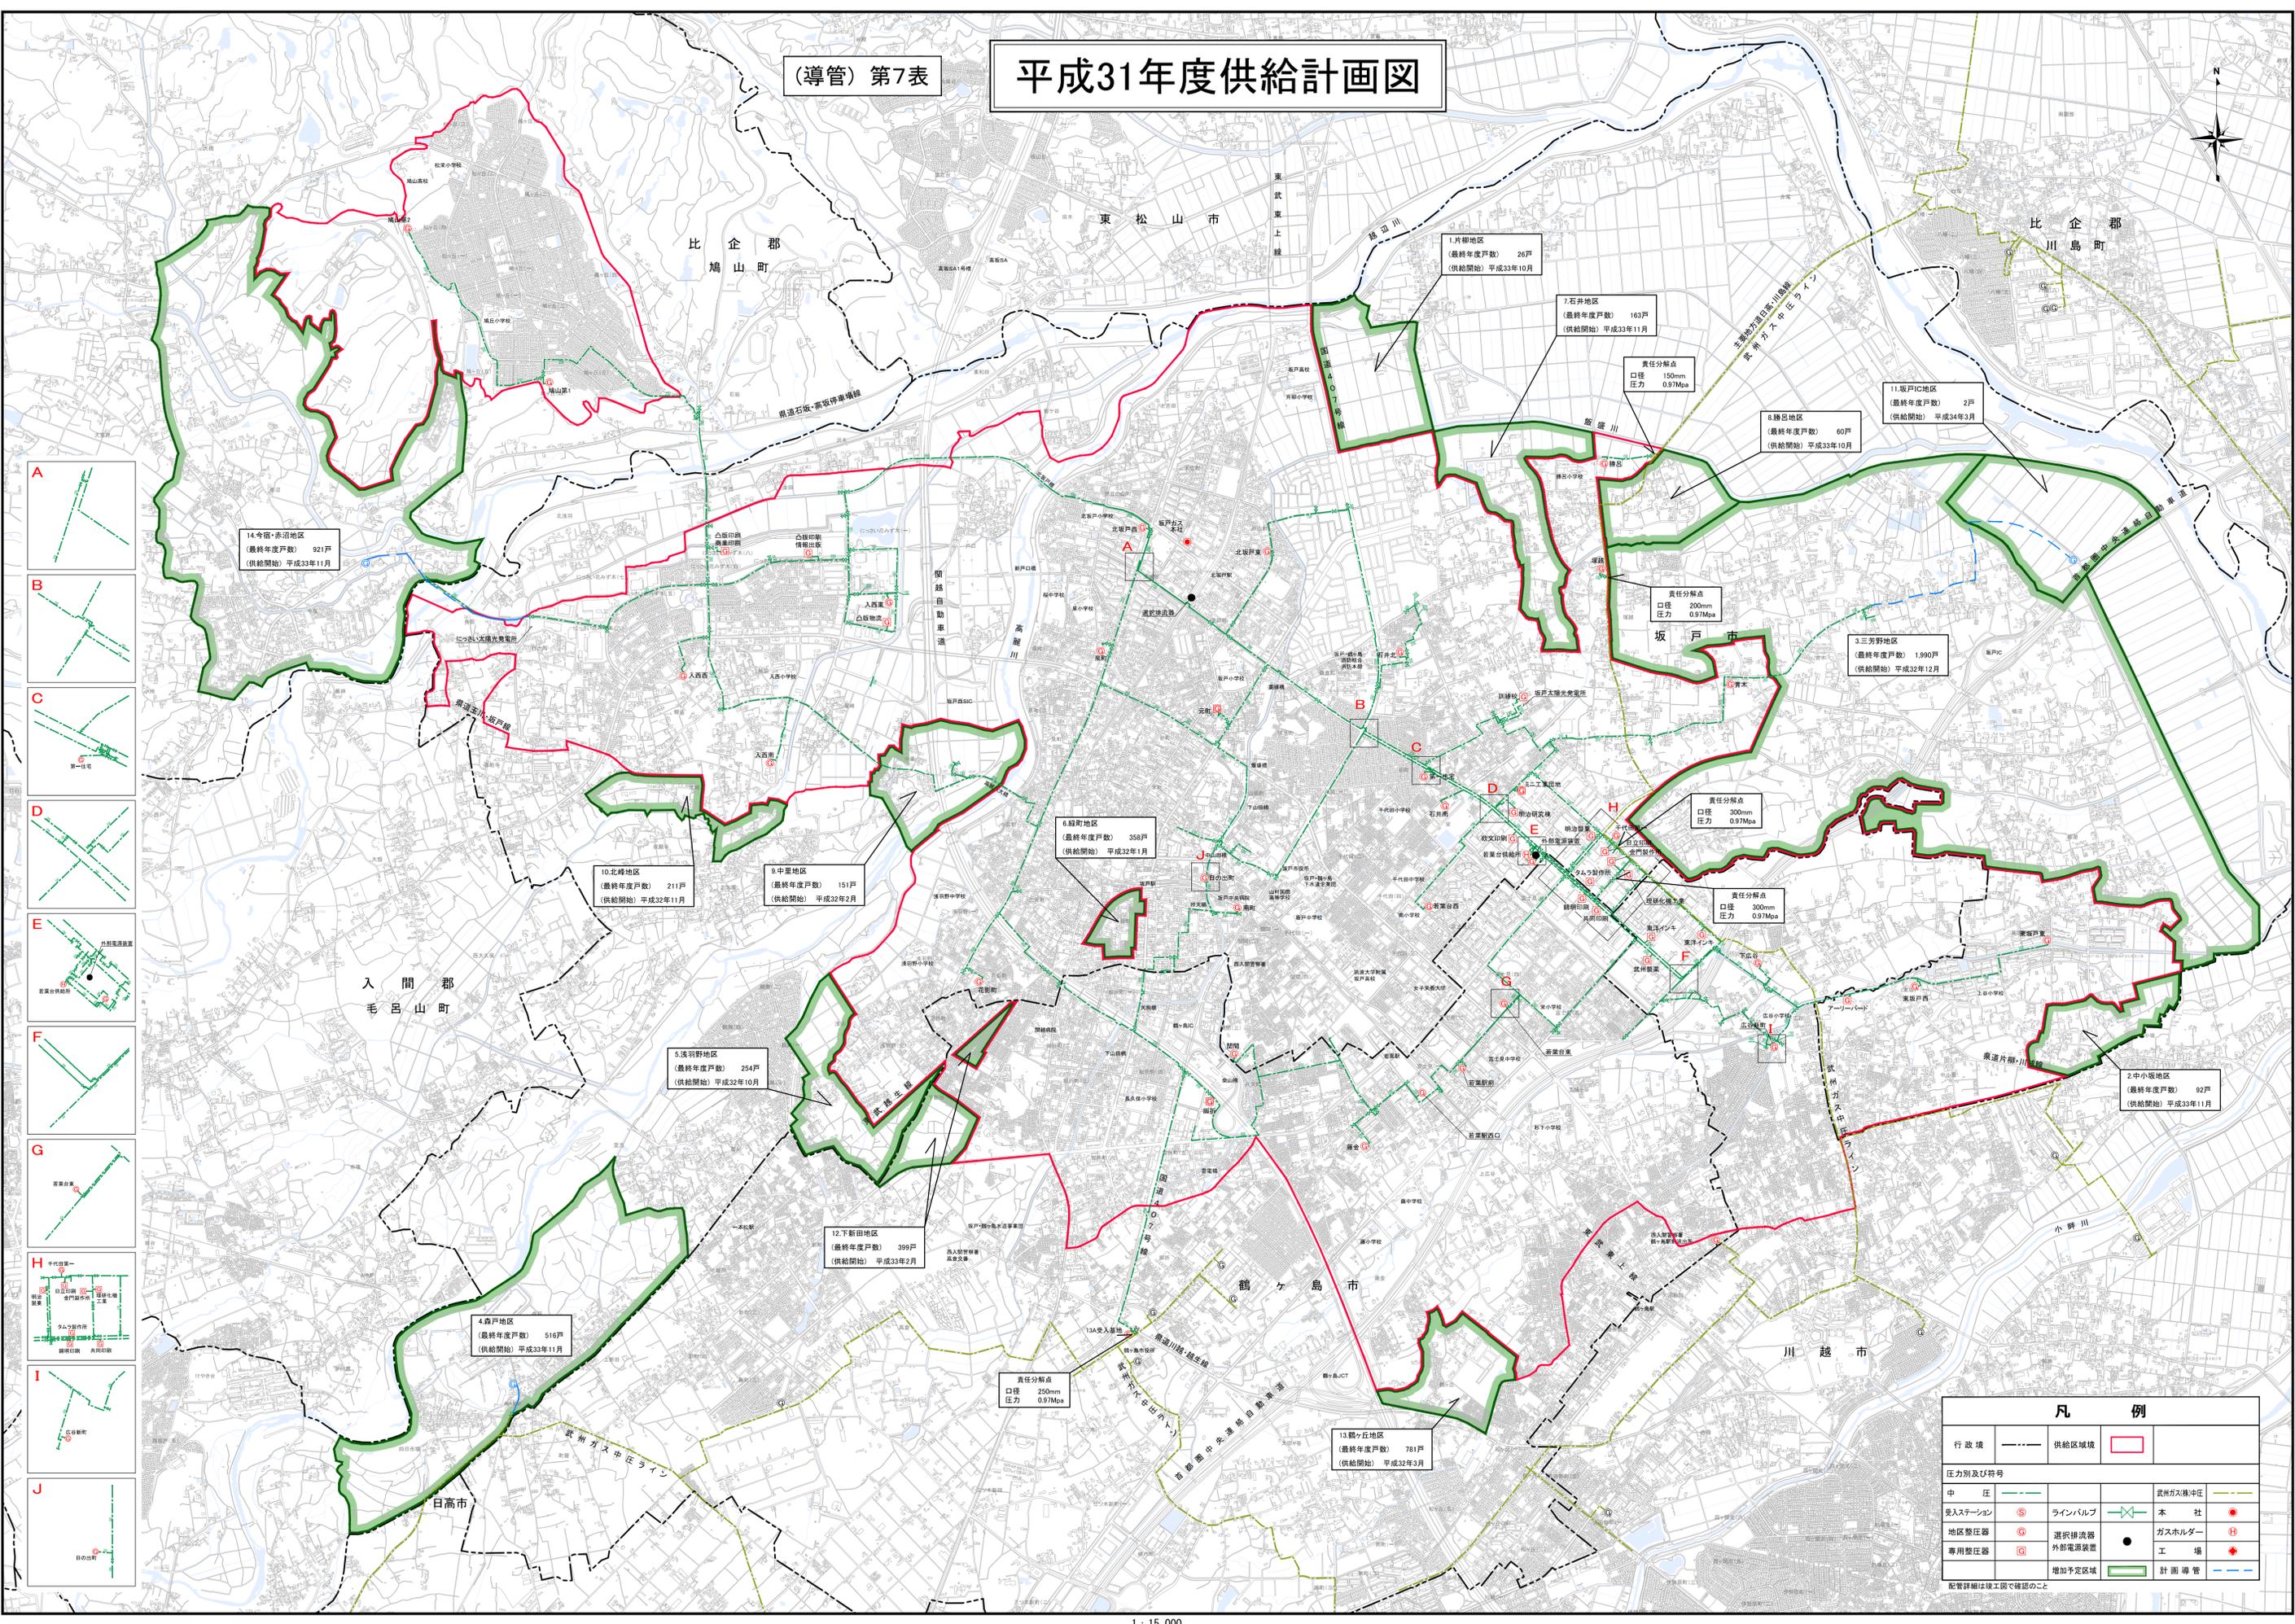

- A
- B
- C
- D
- E
- F
- G
- H
- I
- J

凡 例			
行政境	---	供給区域境	□
中 圧	—	武州ガス株式会社	●
変入ステーション	⊙	本 社	●
地区警圧器	⊙	武州ガス株式会社	●
専用警圧器	⊙	工 場	●
		増加予定区域	□
		計 画 導 管	—

配管詳細は竣工図で確認のこと