


# 2024年度供給計画図

(導管) 第7表

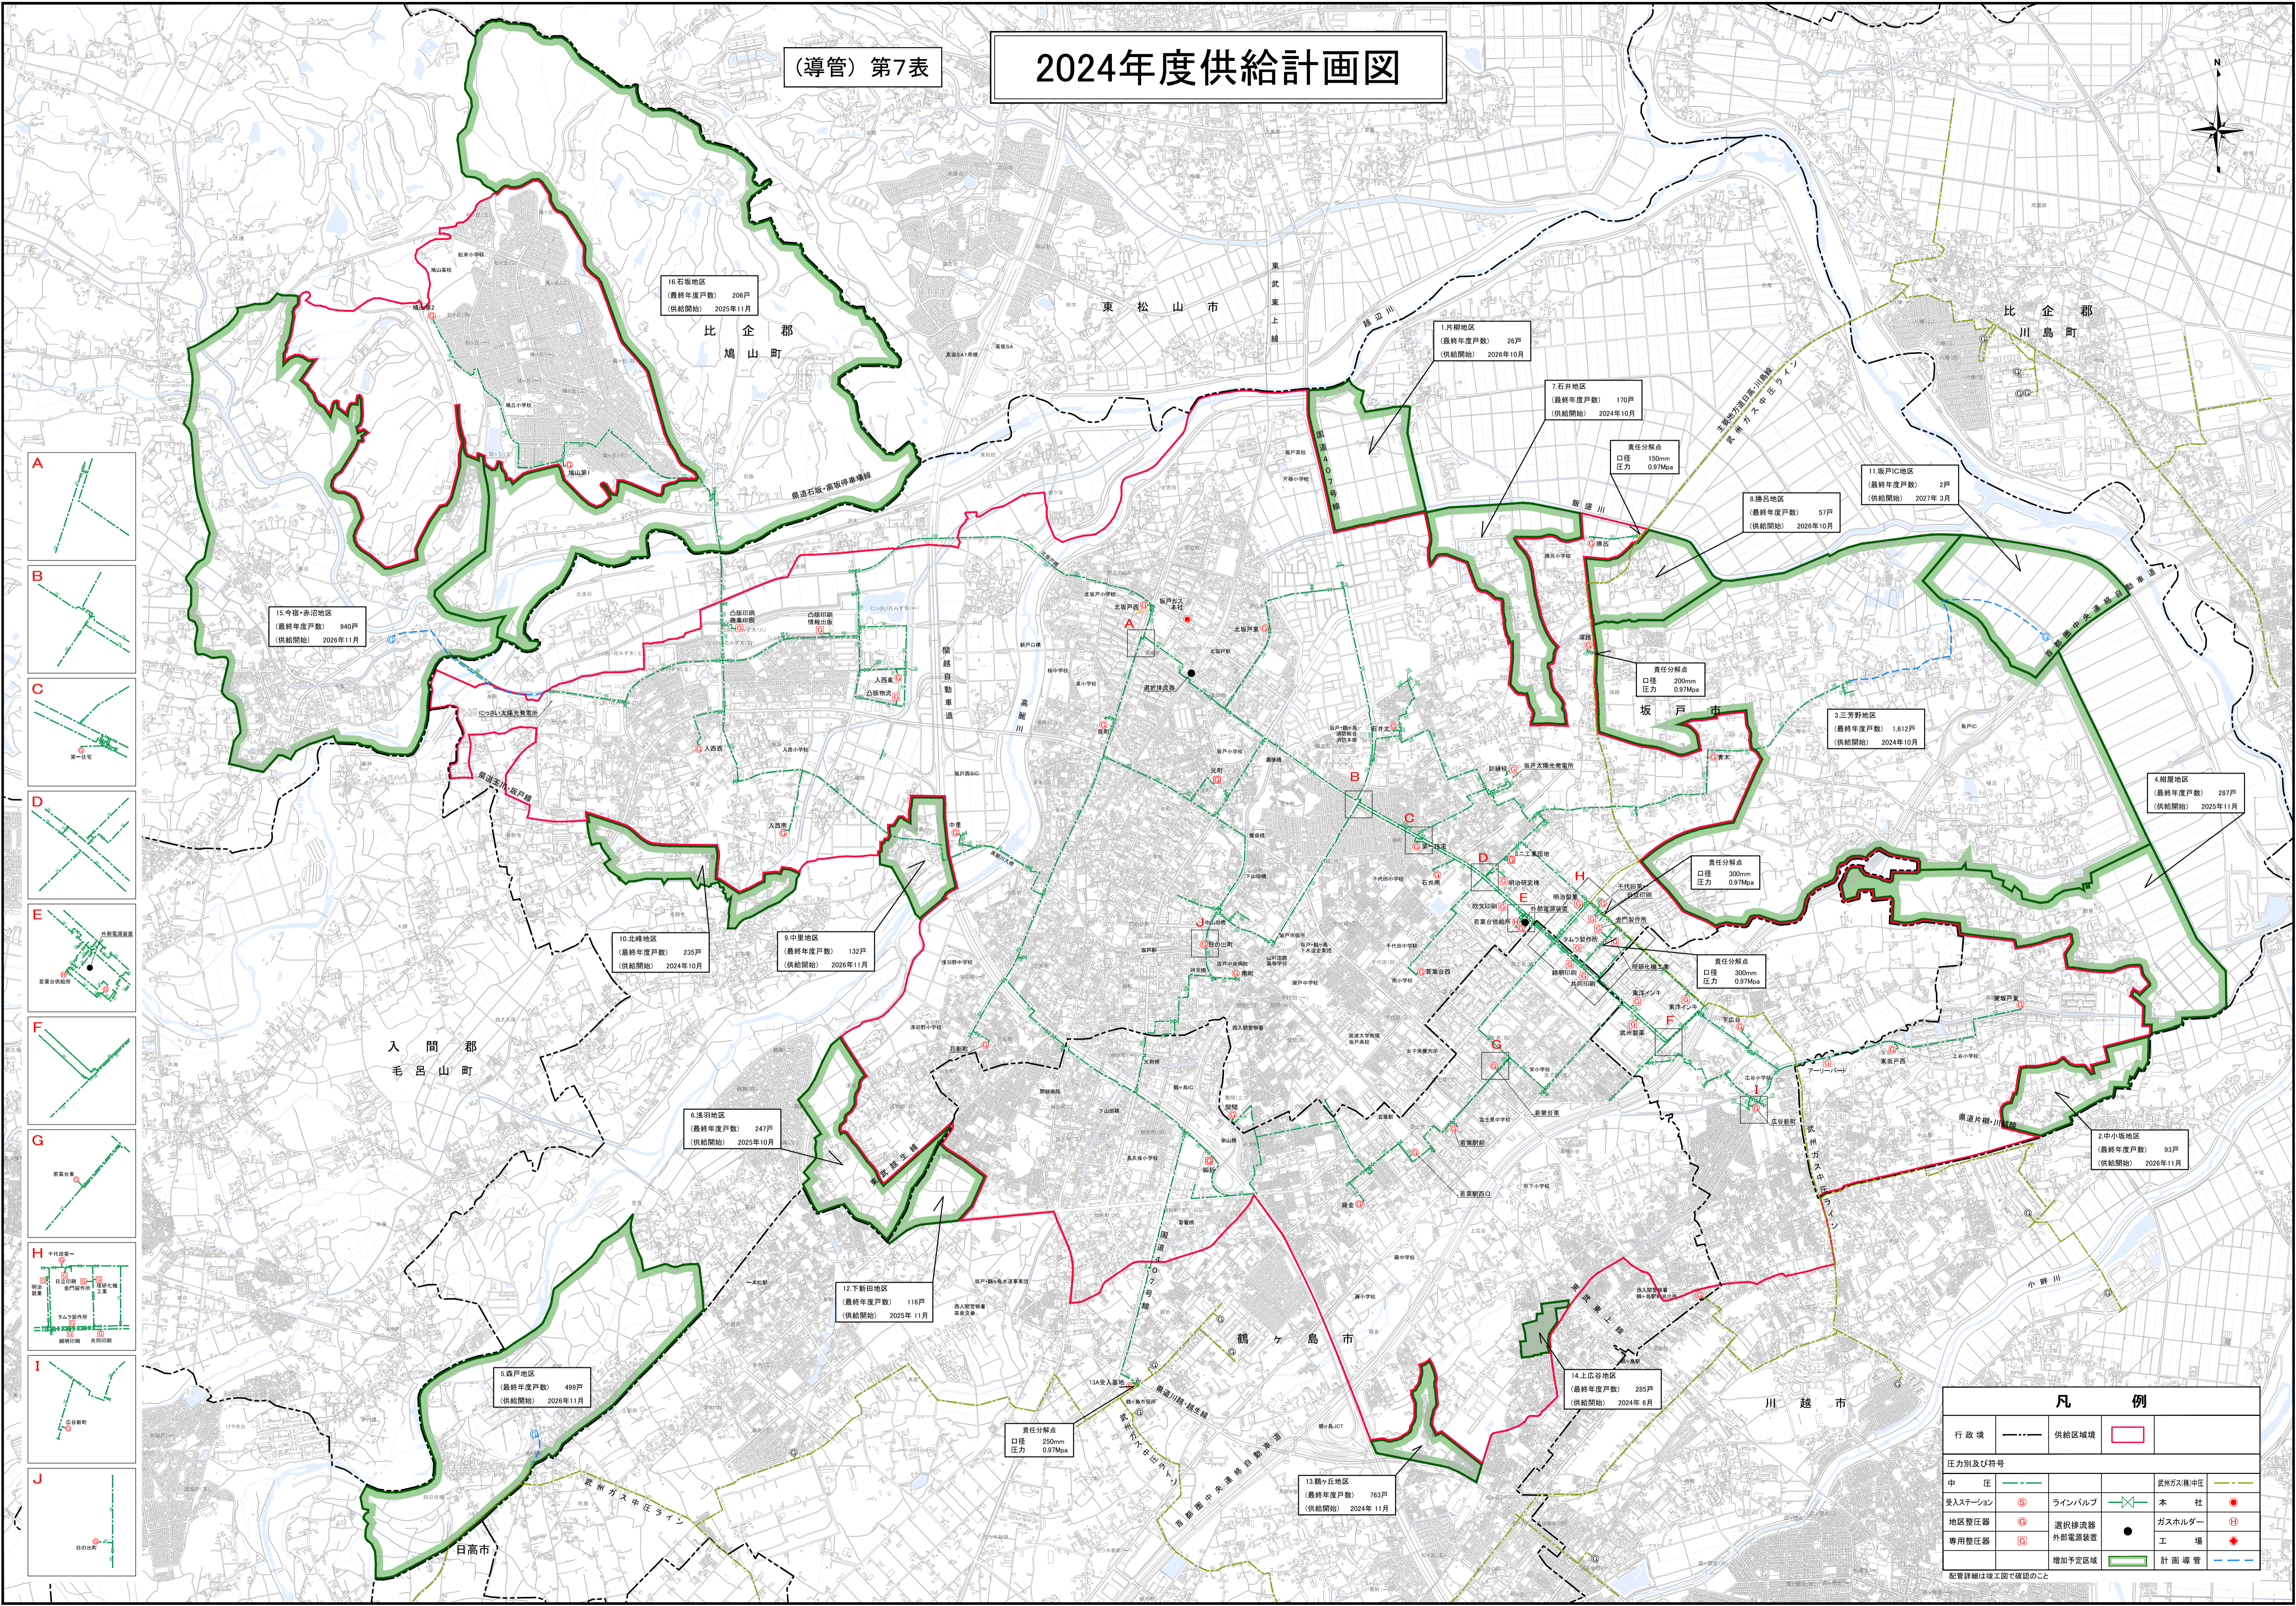

- A
- B
- C
- D
- E
- F
- G
- H
- I
- J

凡 例			
行政境	---	供給区域境	□
圧力別及び符号			
中 圧	—	武州ガス株式会社	—
変入ステーション	Ⓢ	ラインバルブ	ⓧ
地区警圧器	ⓐ	選択排流器	ⓑ
専用警圧器	ⓑ	外部電源装置	Ⓒ
		増加予定区域	□
		計画導管	—