


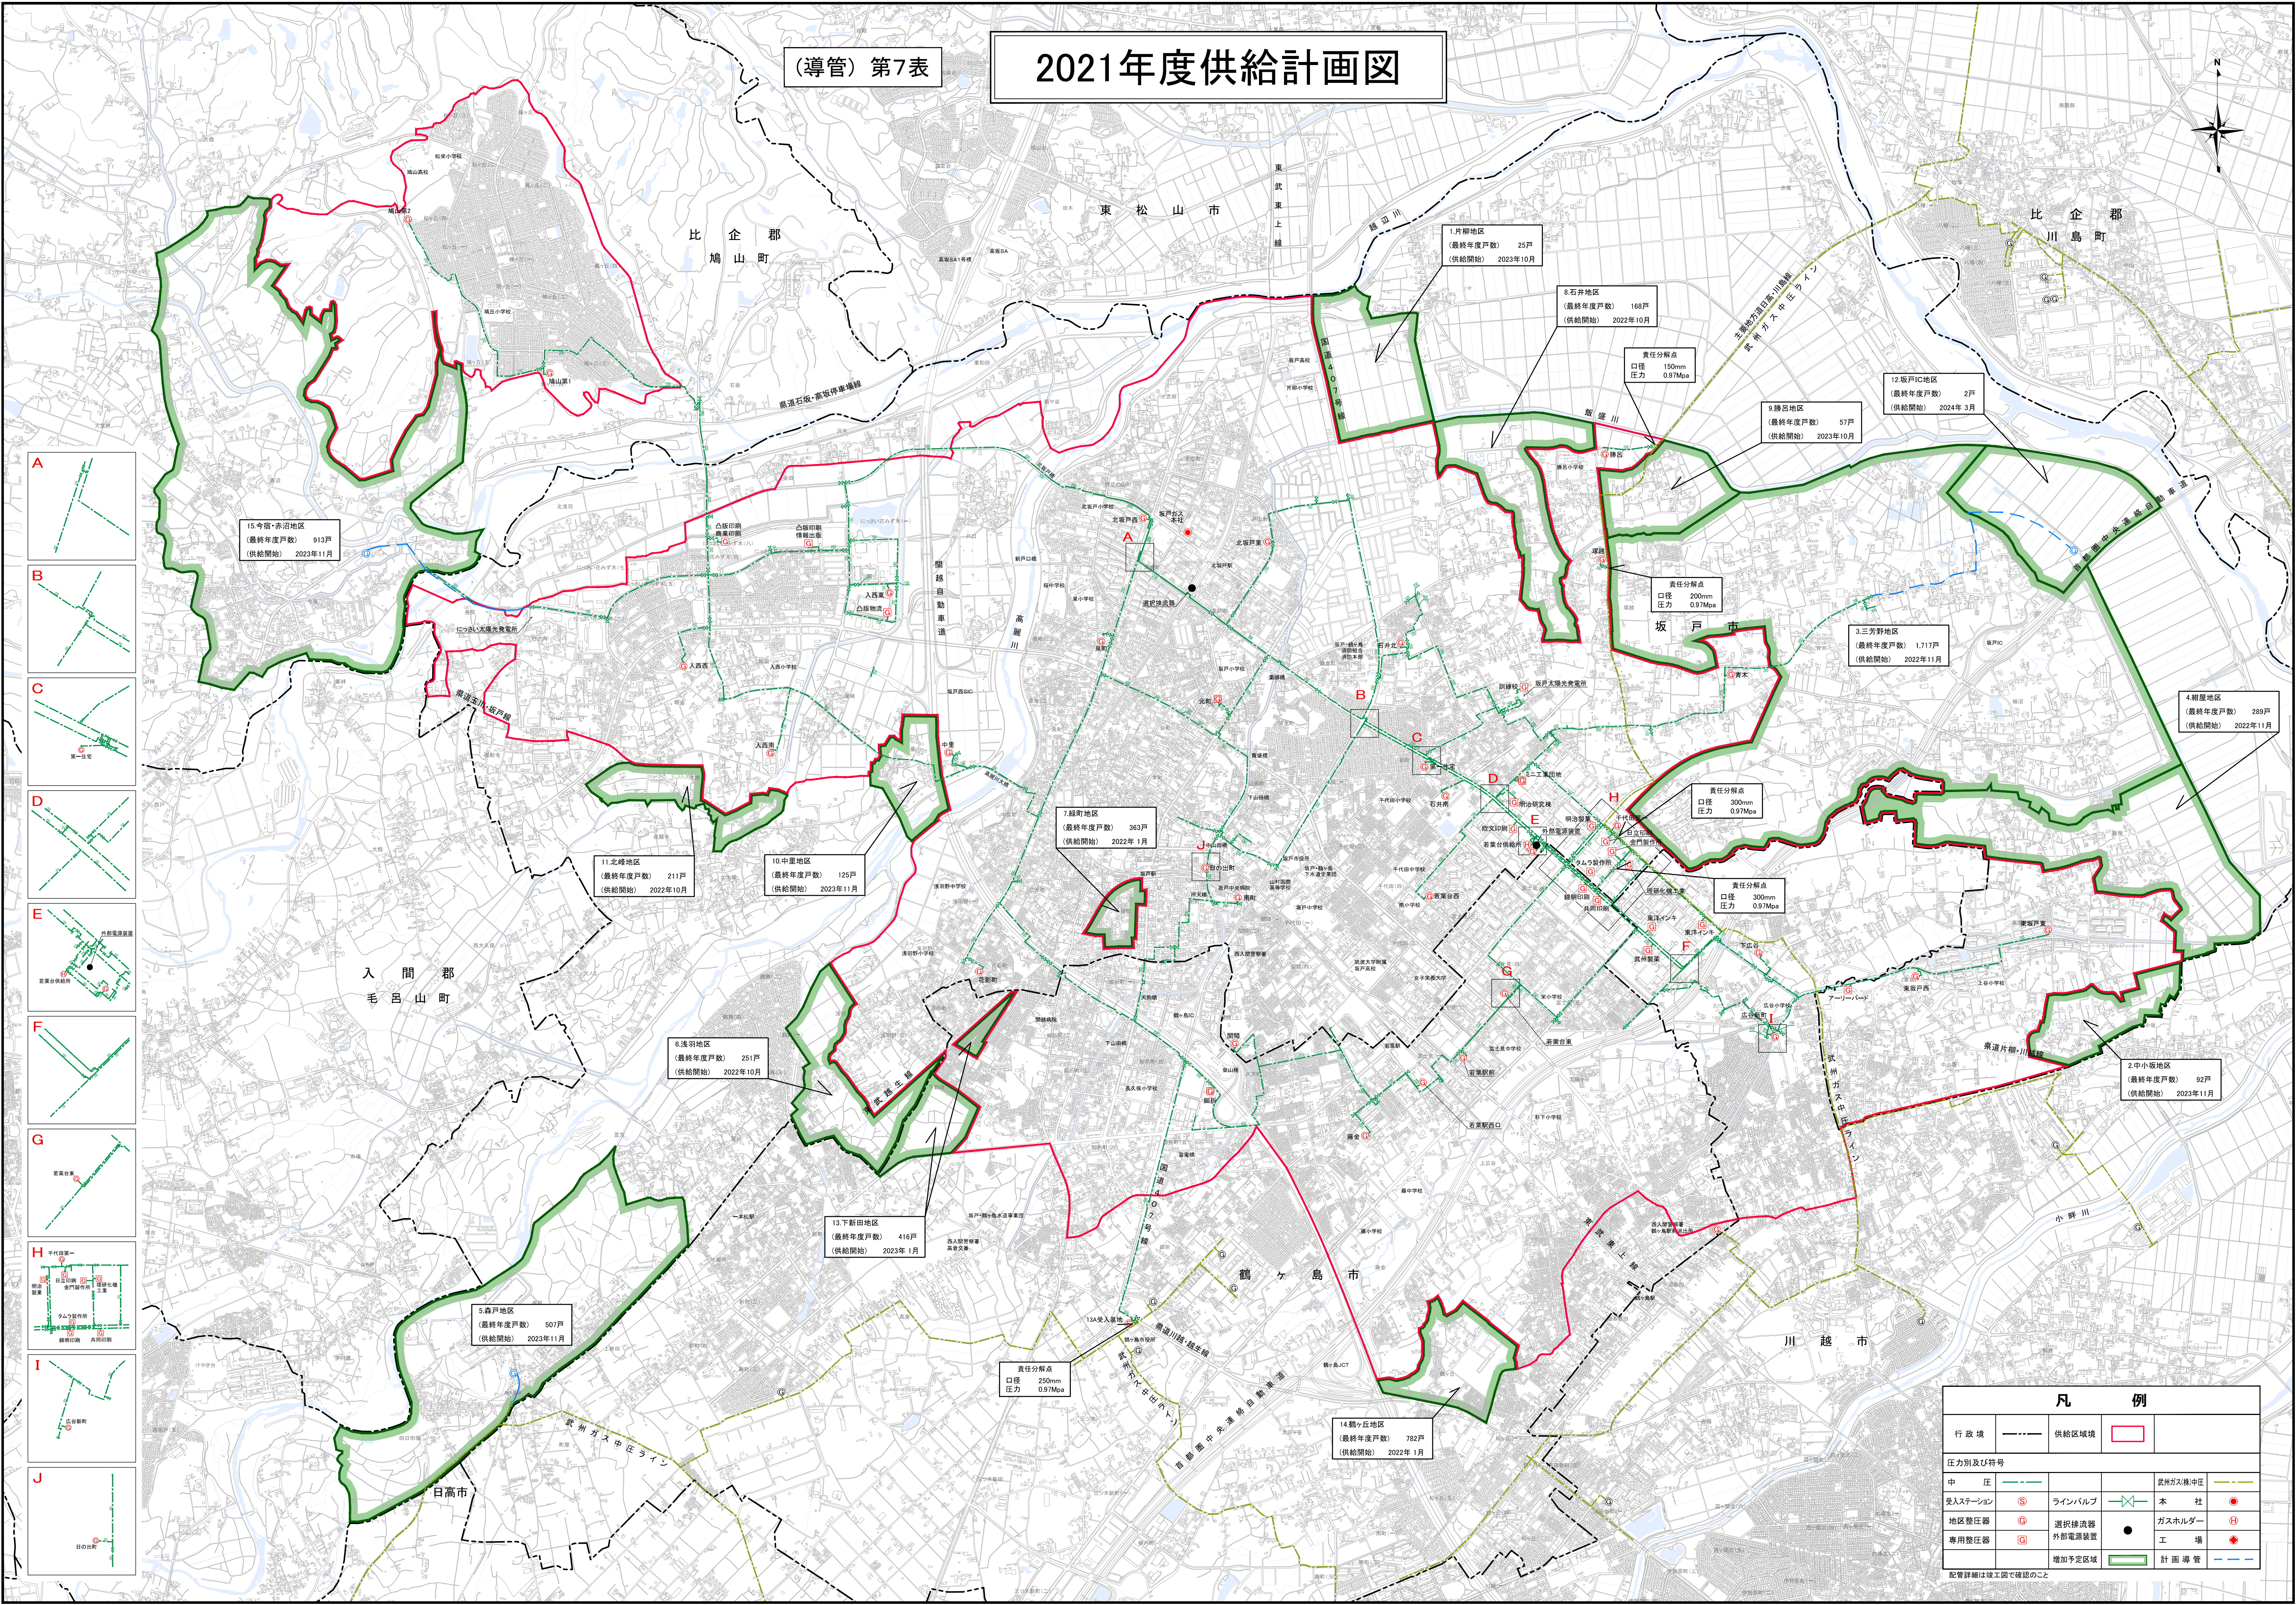

2021年度供給計画図

(導管) 第7表

A

B

C

D

E

F

G

H

I

J

凡 例				
行政境	-----	供給区域境	□	
圧力別及び符号				
中 圧	—	武州ガス株式会社	—	武州ガス株式会社
受入ステーション	Ⓔ	ラインバルブ	ⓧ	本 社
地区警圧器	Ⓔ	選択継流器	ⓧ	ガスホルダー
専用警圧器	Ⓔ	外部電源装置	●	工 場
		増加予定区域	□	計画導管

配管詳細は竣工図で確認のこと