


主要導管図

(導管) 第8表

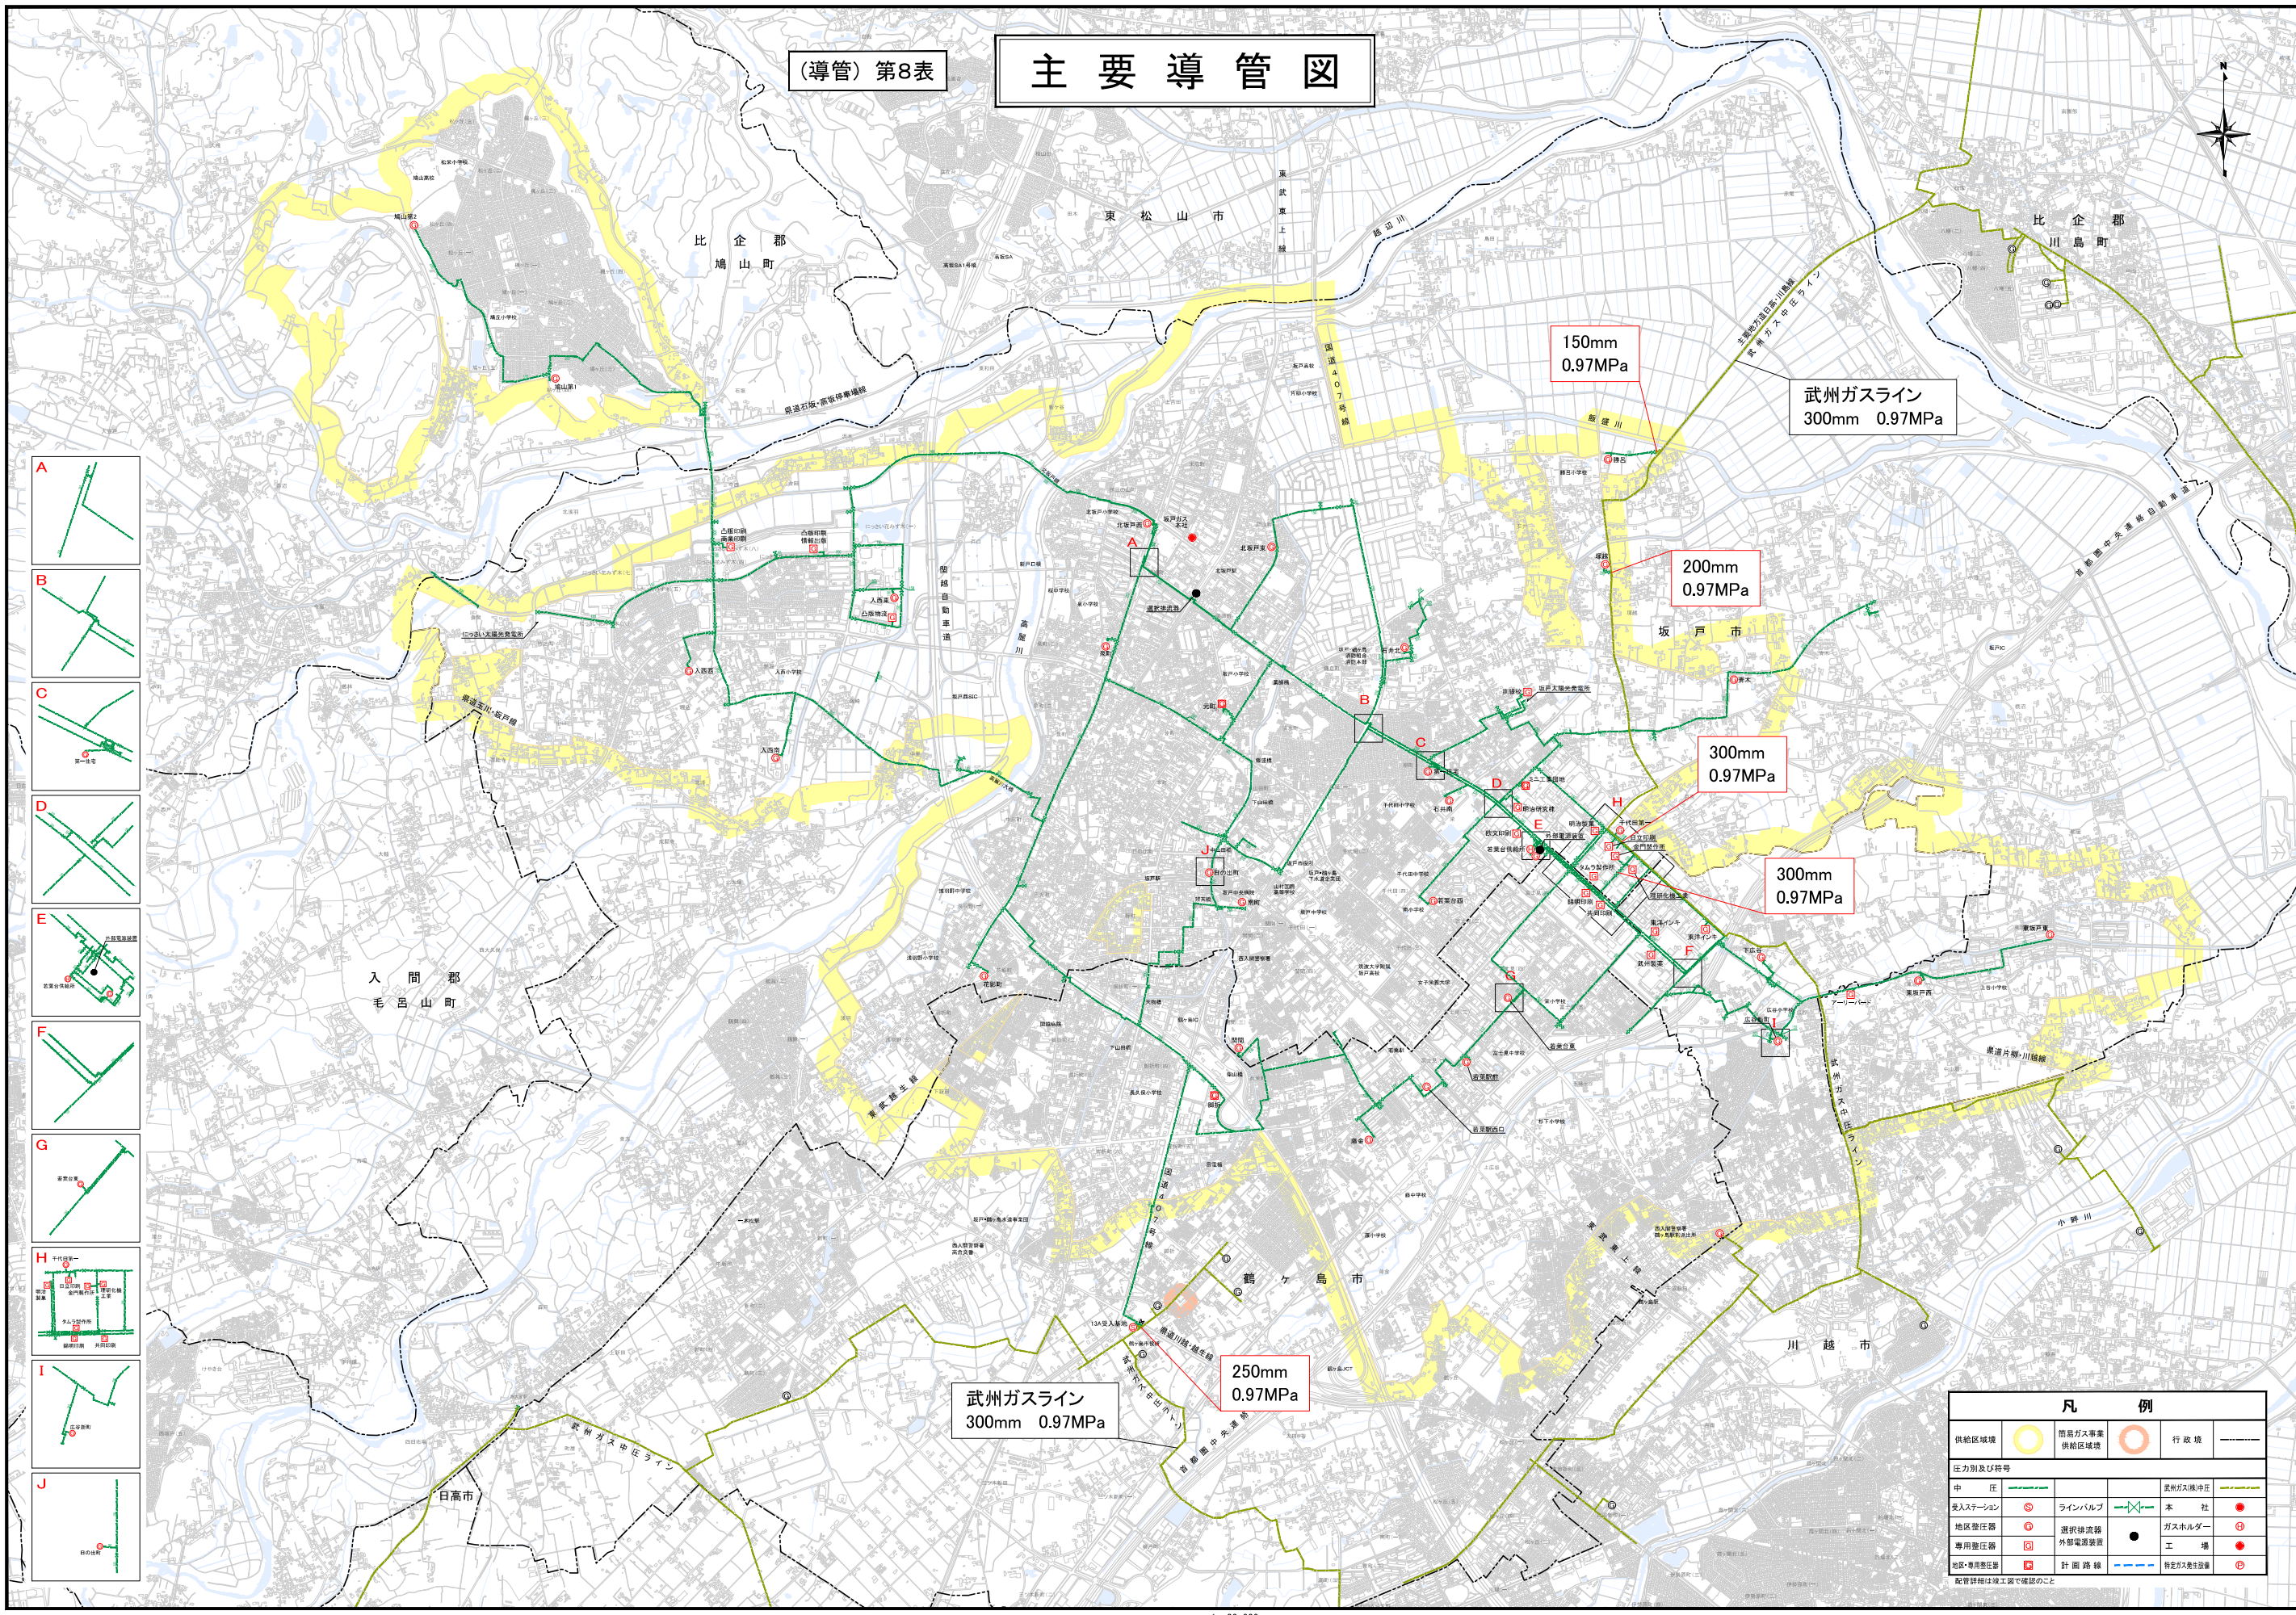

- A
- B
- C
- D
- E
- F
- G
- H
- I
- J

凡 例			
供給区域	簡易ガス事業供給区域	行政区域	
圧力別及び符号			
中 庄	武州ガス機中庄		
受入ステーション	ラインバルブ	本 社	
地区責任器	選択排流器	ガスホルダー	
専用責任器	外部電流装置	工 場	
地区-専用責任器	計 画 路 線	特定ガス供給管	

配管詳細は竣工図で確認のこと

1 : 30,000
0 100 500 1,000